
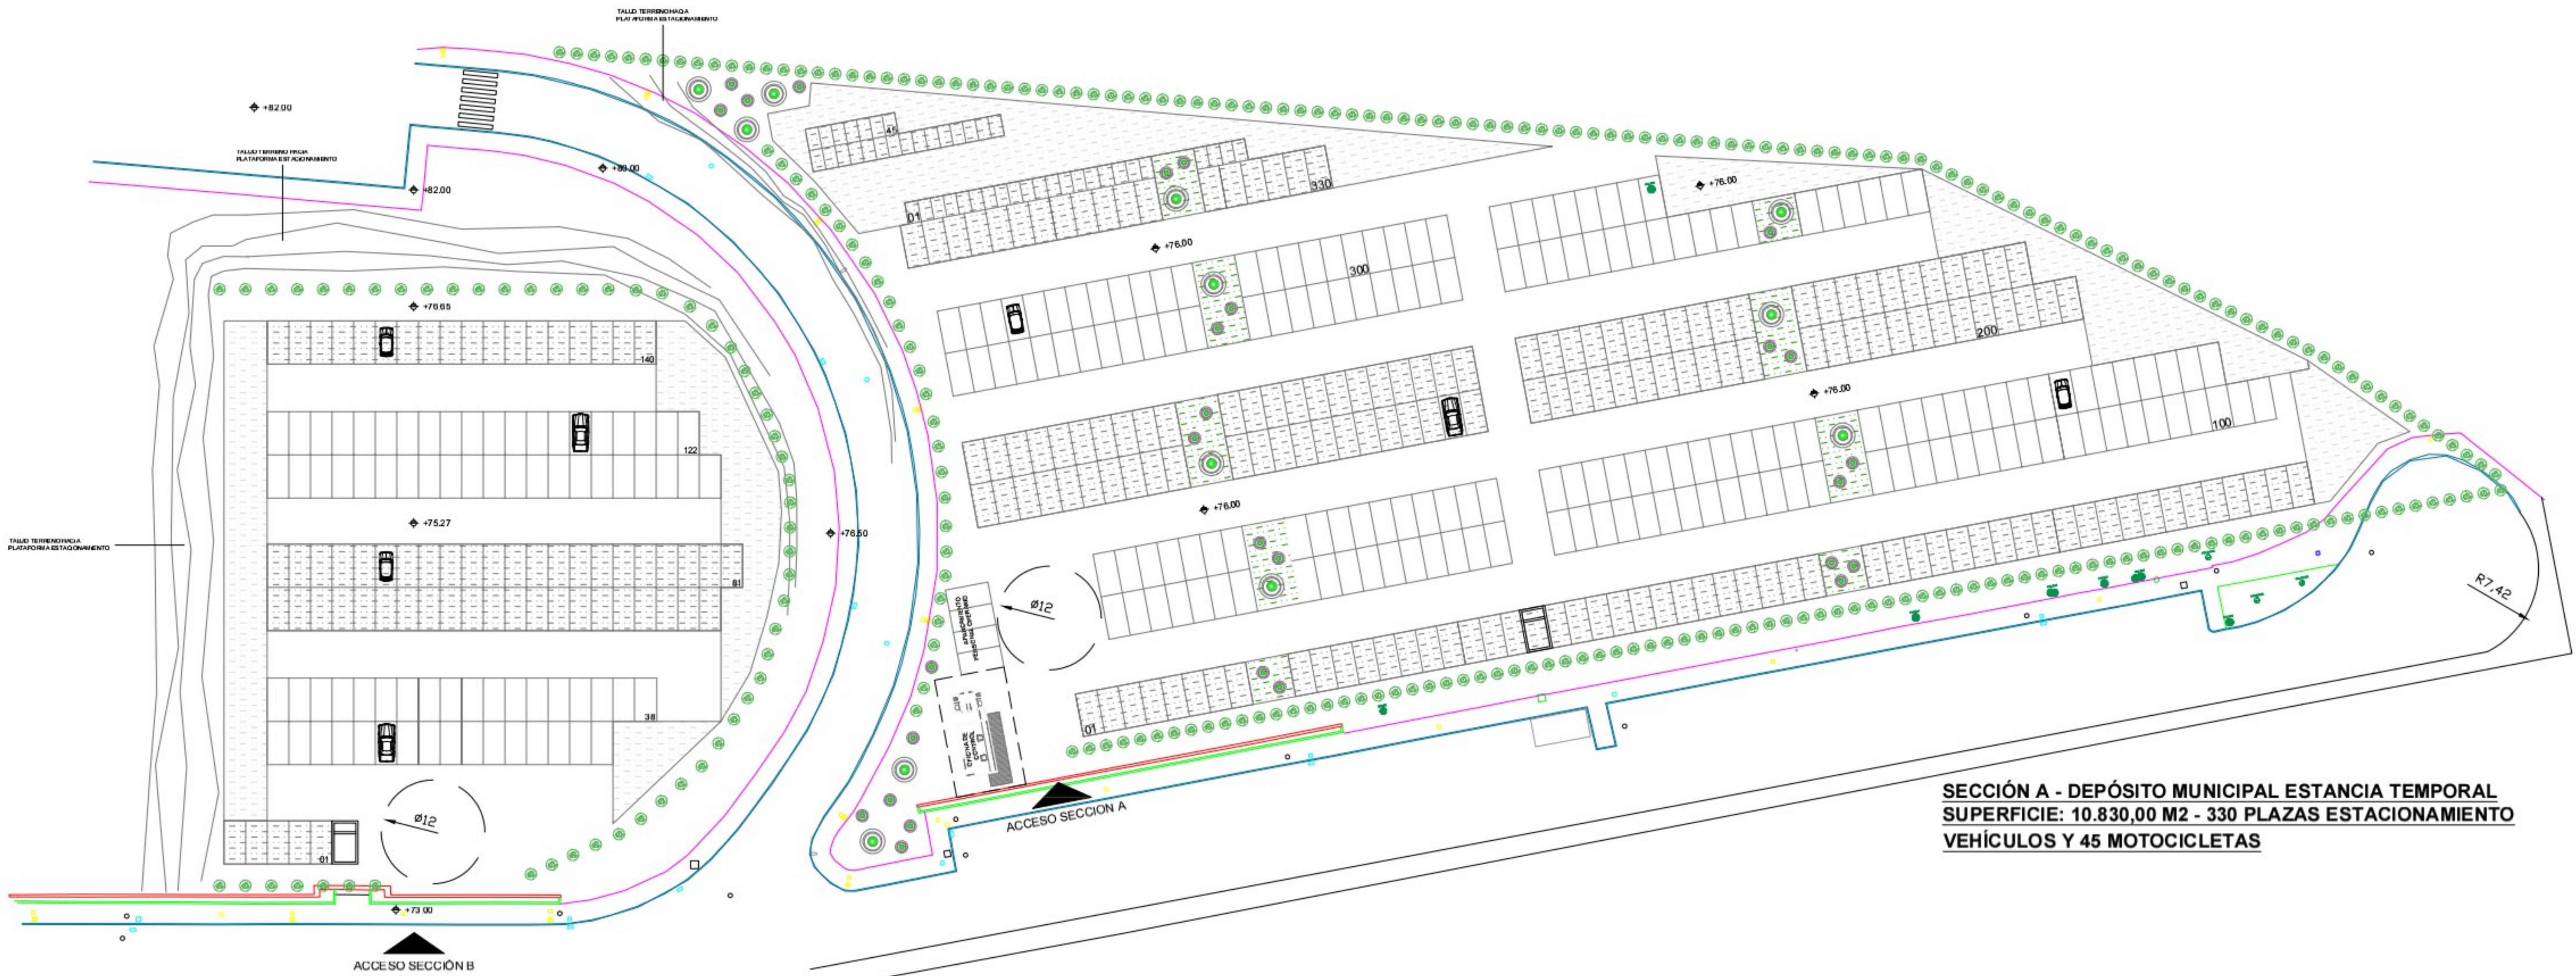


SUPECIES	M2
Superficie parcela	36.970,00
Sección A - Estacionamiento temporal	10.830,00
Sección B - Estacionamiento res. judicial	5.238,00


PLAZAS DE ESTACIONAMIENTO	
Nº plazas sección A - Coches / motocicletas	330/45
Nº plazas sección B - Coches	140
Nº total de plazas estacionamiento coches	470

- PAVIMENTACIÓN FIRME ASFÁLTICO
- PAVIMENTACIÓN GRAVA COMPACTADA ÁREAS ESTACIONAMIENTO
- PAVIMENTACIÓN GRAVA COMPACTADA ÁREAS MANIOBRA
- ÁREAS VERDES

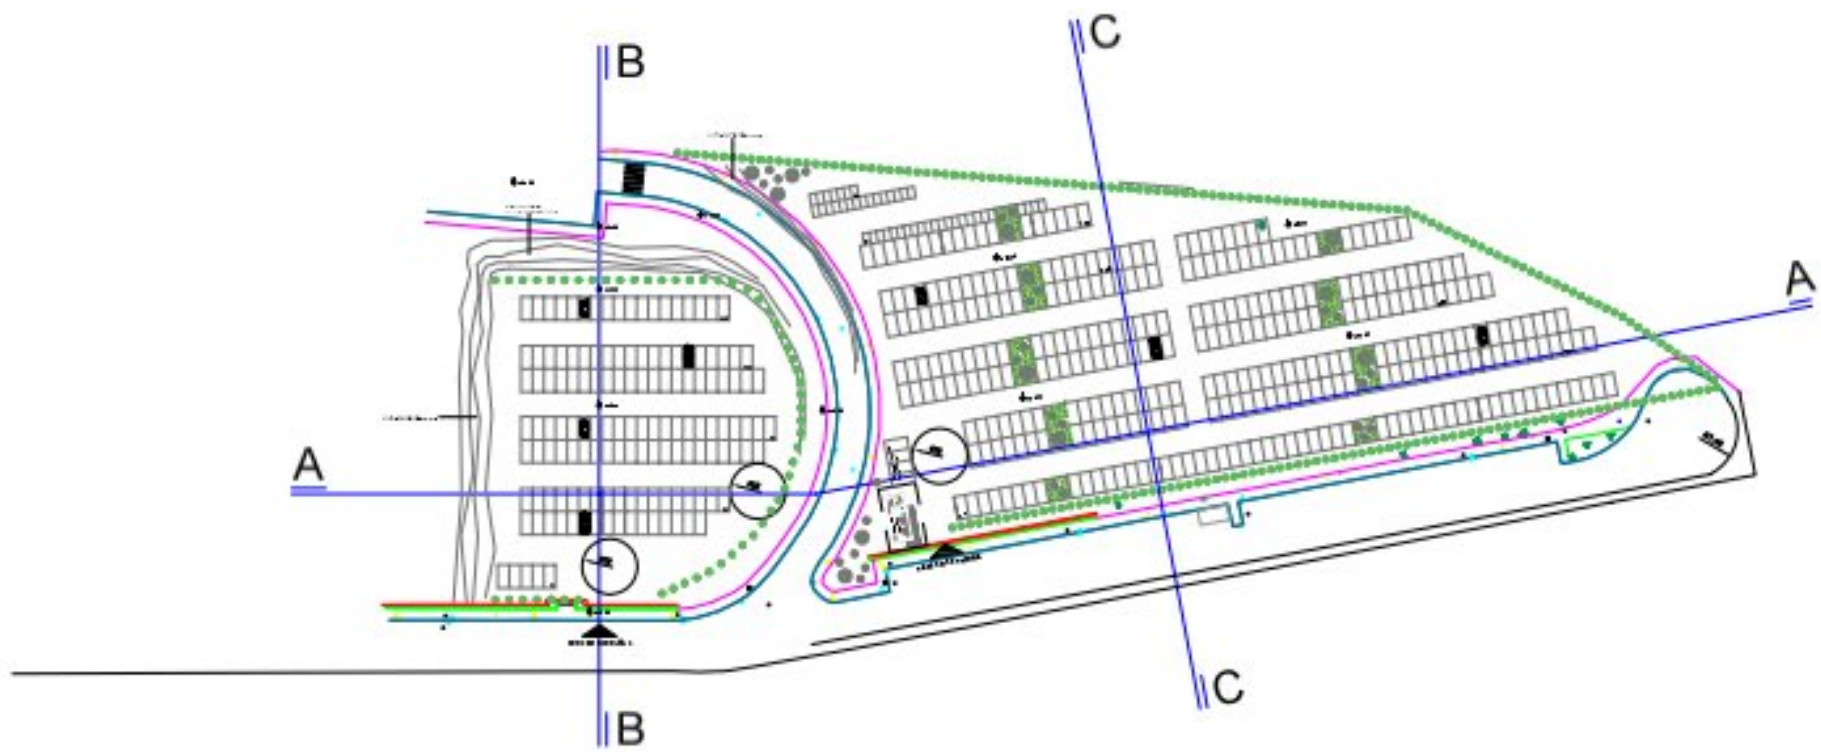

SECCIÓN A - DEPÓSITO MUNICIPAL ESTANCIA TEMPORAL
SUPERFICIE: 10.830,00 M2 - 330 PLAZAS ESTACIONAMIENTO
VEHÍCULOS Y 45 MOTOCICLETAS

SECCIÓN B - DEPÓSITO MUNICIPAL ESTACIONAMIENTO RES. JUDICIAL
SUPERFICIE: 5.238,00 M2 - 140 PLAZAS ESTACIONAMIENTO

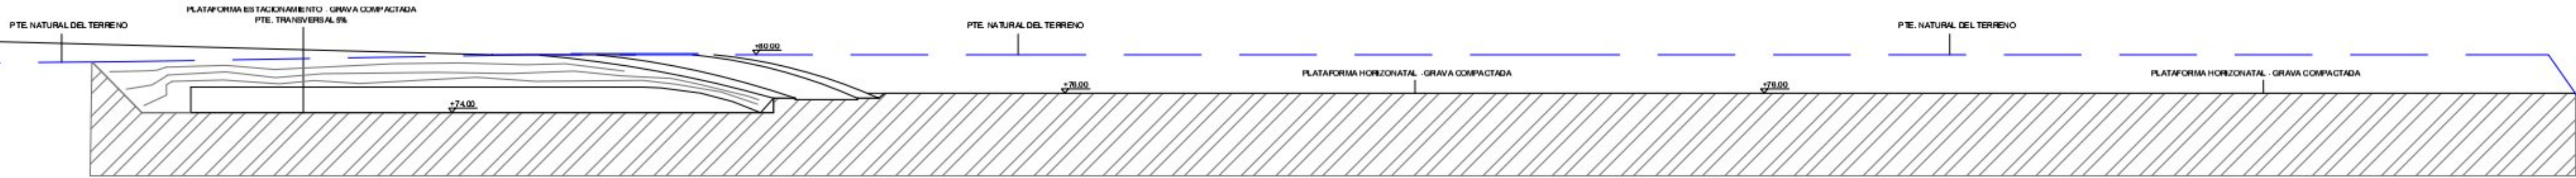

SECCIÓN LONGITUDINAL A-A - E: 1/400