


SUPERFICIES	M2
Superficie parcela	36.970,00
Sección A - Estacionamiento temporal	10.830,00
Sección B - Estacionamiento res. judicial	5.238,00

PLAZAS DE ESTACIONAMIENTO	
Nº plazas sección A - Coches / motocicletas	330/45
Nº plazas sección B - Coches	140
Nº total de plazas estacionamiento coches	470

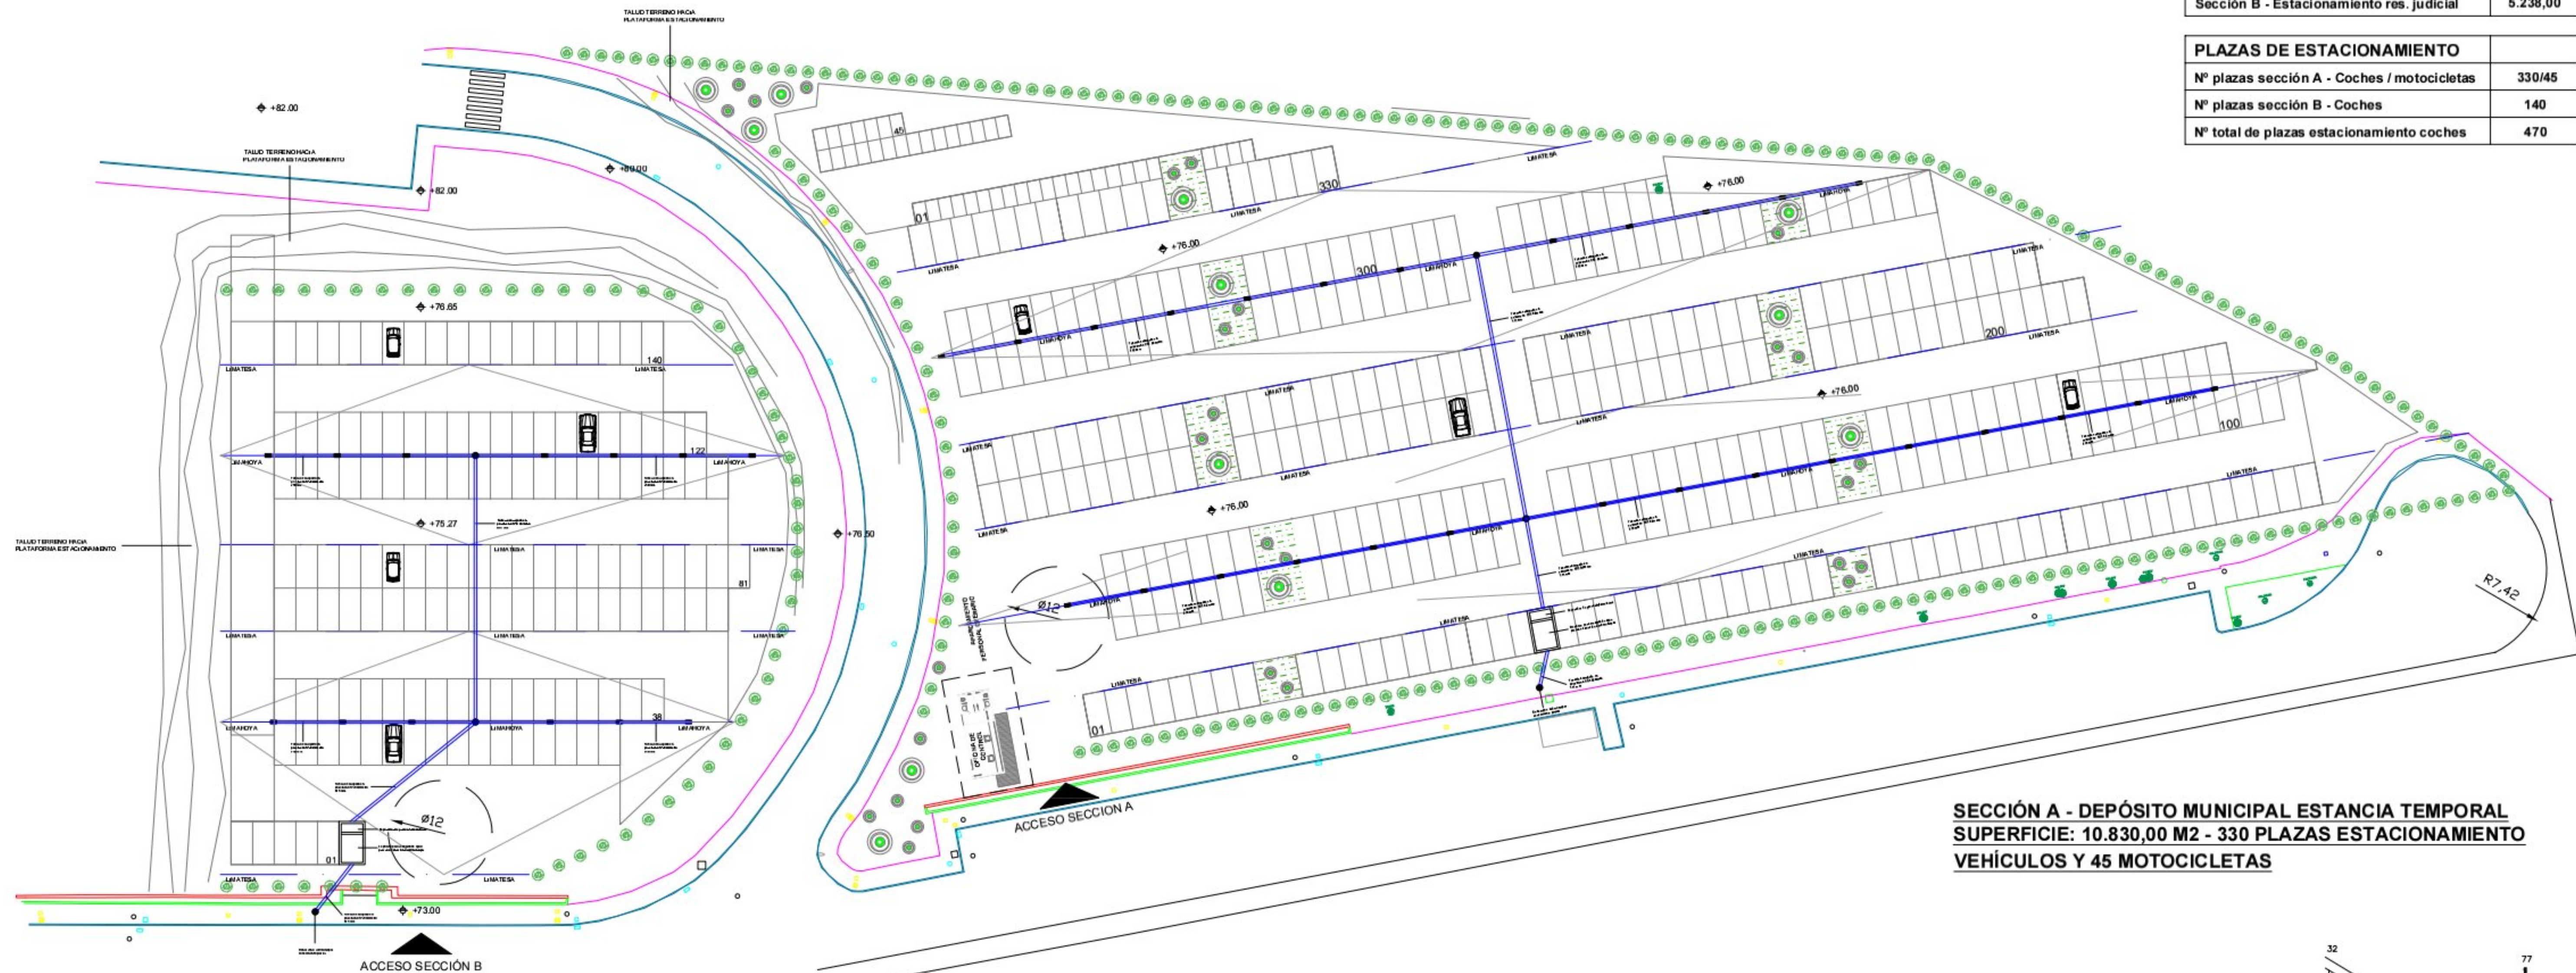

SECCIÓN B - DEPÓSITO MUNICIPAL ESTACIONAMIENTO RES. JUDICIAL
SUPERFICIE: 5.238,00 M2 - 140 PLAZAS ESTACIONAMIENTO

